

POLIGONO INDUSTRIAL DE VILLADIEGO

1:2.000


Expediente Administrativo: DISPONIBILIDAD DE PARCELAS



Ayuntamiento de
Villadiego
 Ayuntamiento de Villadiego
 Servicio Especiales
 Plaza Mayor 1
 09120 VILLADIEGO

Impreso el 16/01/2025

EPSG:25830

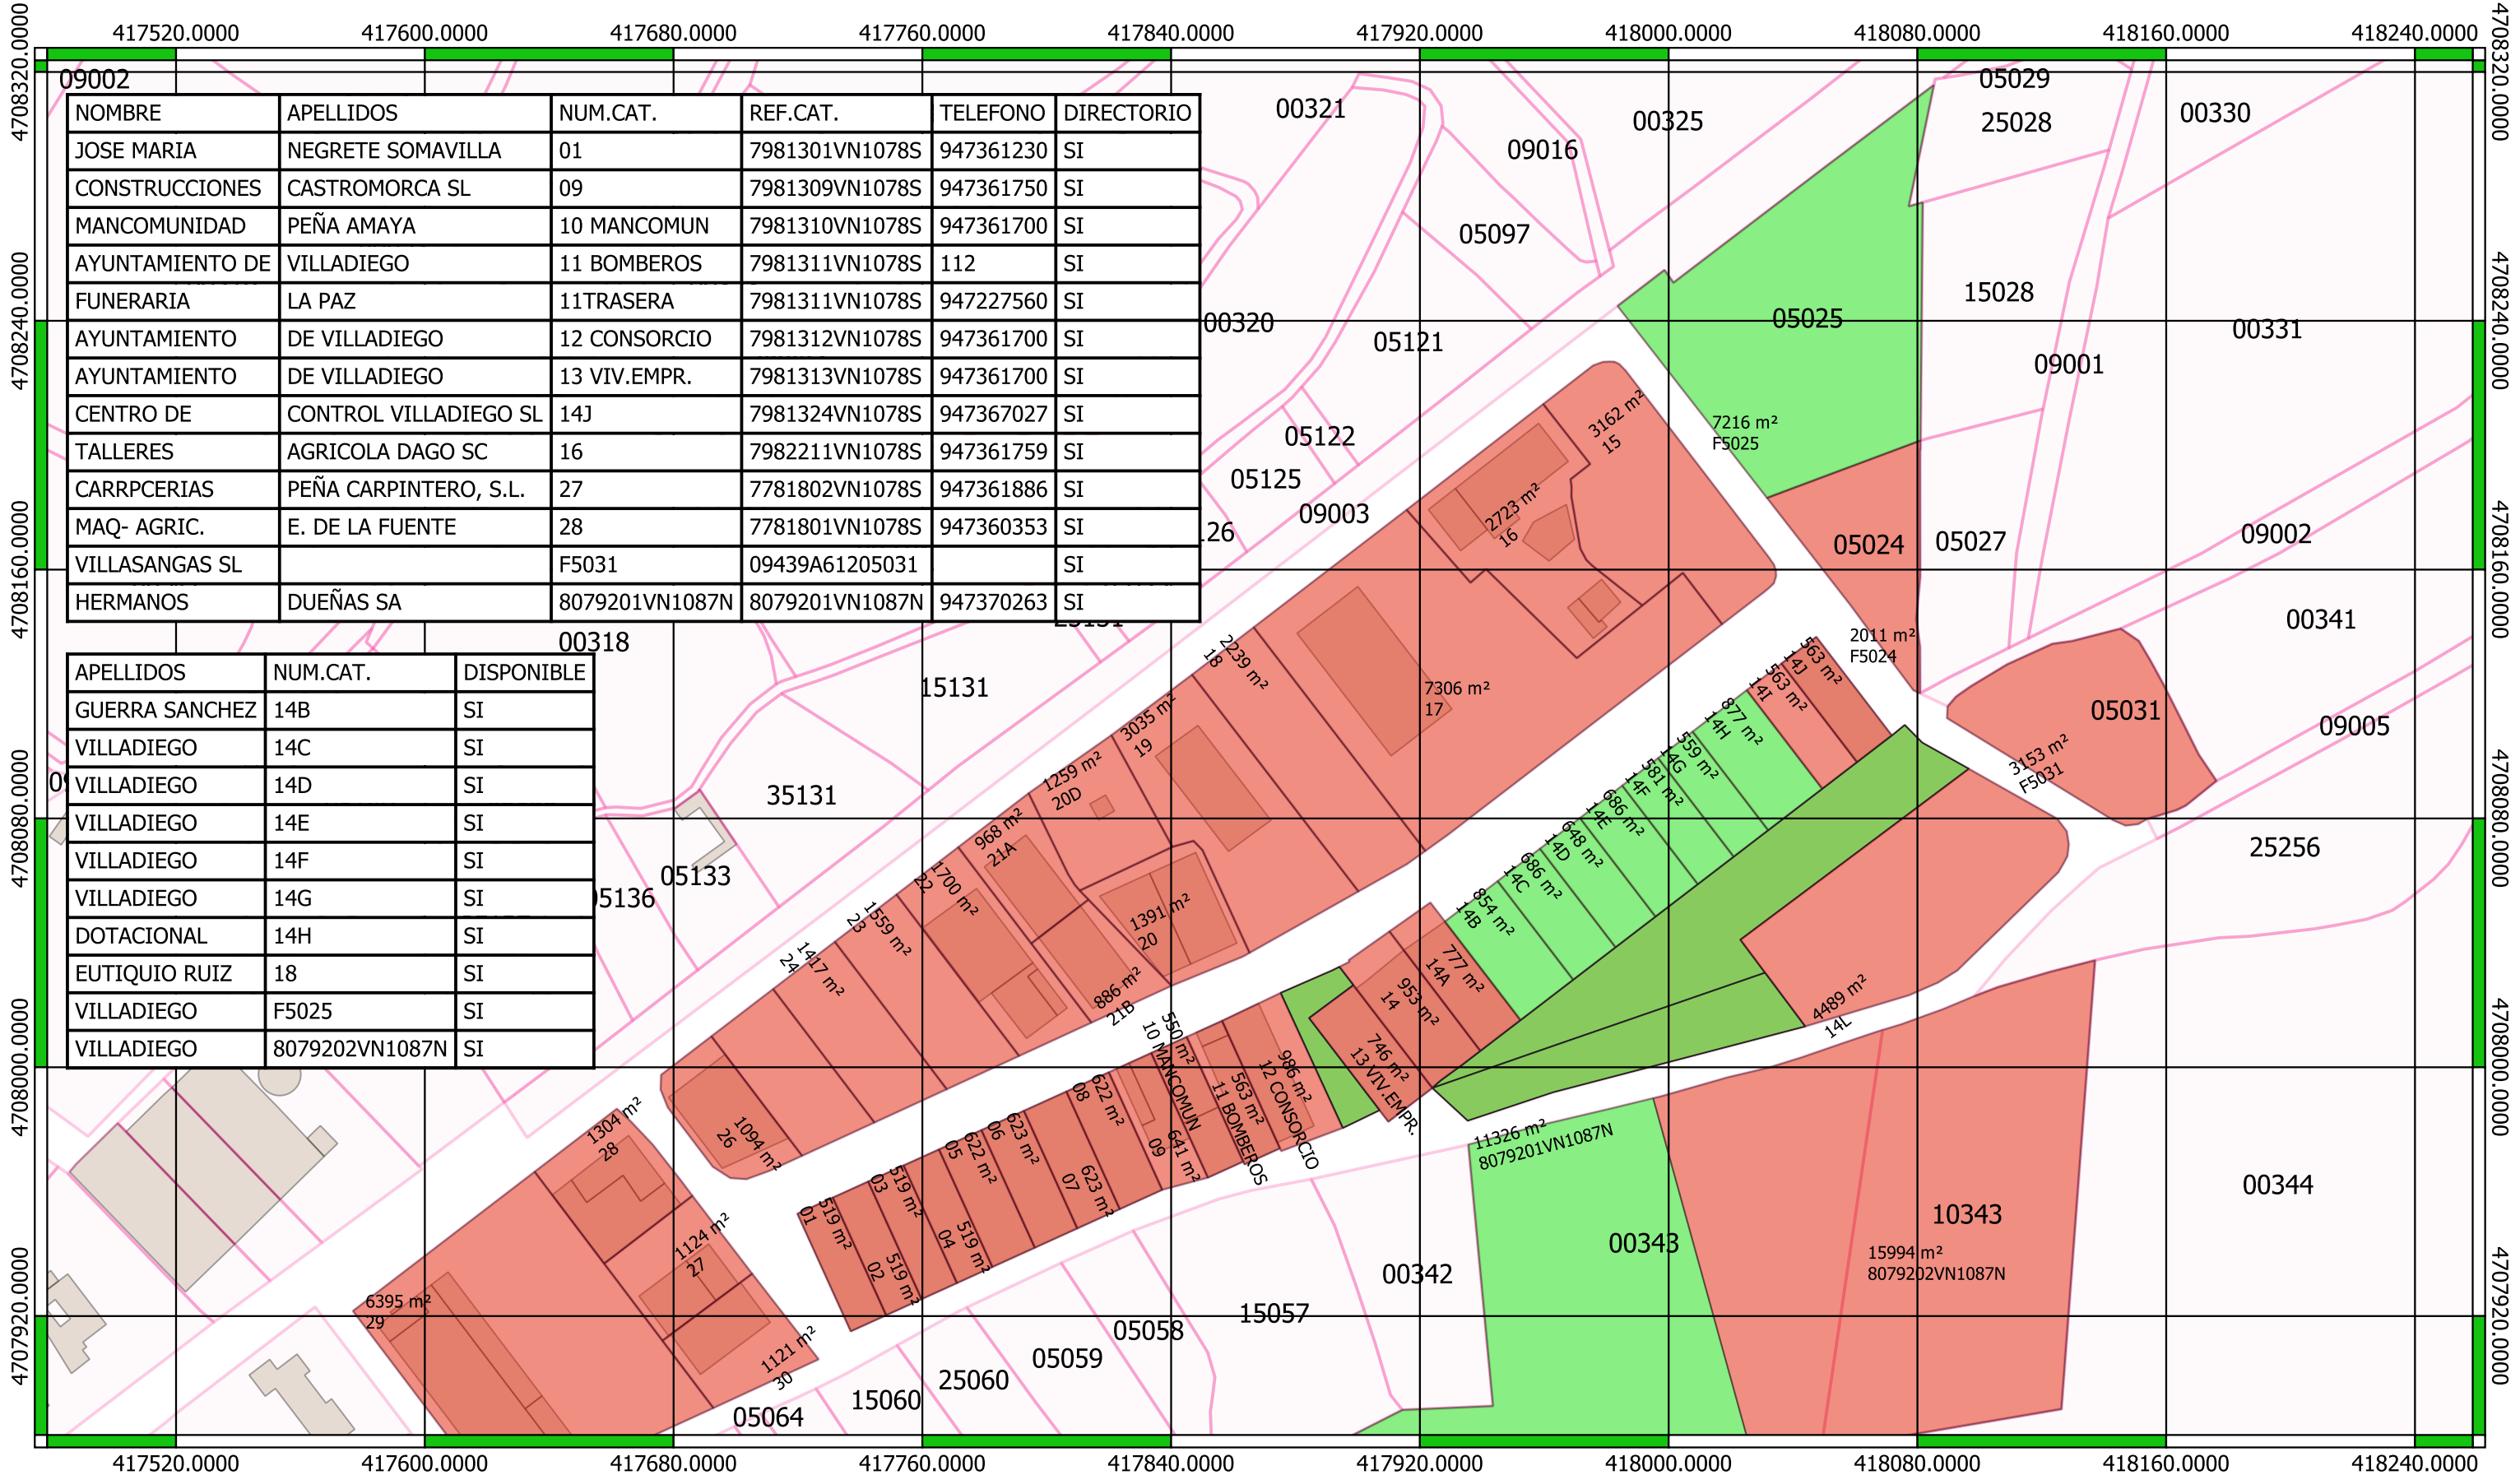

APELLIDOS	NUM.CAT.	DISPONIBLE
GUERRA SANCHEZ	14B	SI
VILLADIEGO	14C	SI
VILLADIEGO	14D	SI
VILLADIEGO	14E	SI
VILLADIEGO	14F	SI
VILLADIEGO	14G	SI
DOTACIONAL	14H	SI
EUTIQUIO RUIZ	18	SI
VILLADIEGO	F5025	SI
VILLADIEGO	8079202VN1087N	SI